



VANGUARD SH_RECERCADO METÁLICO (SECCIÓN TIPO)

Sección Vertical

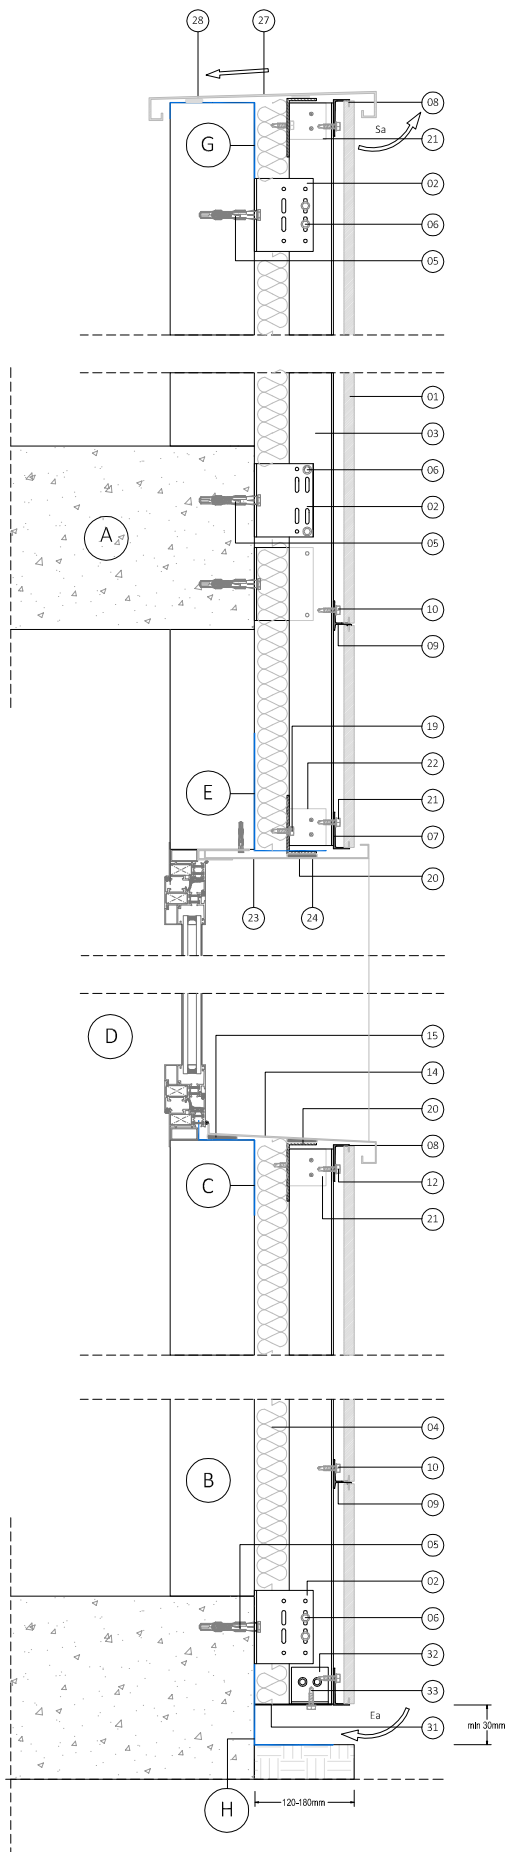

Sección Horizontal

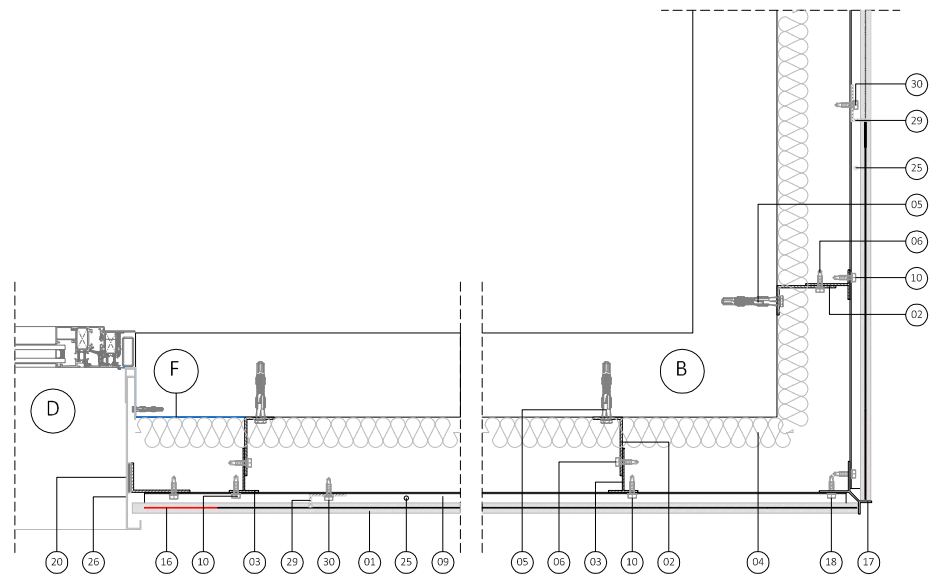

- A: FORJADO DE HORMIGÓN
- B: CERRAMIENTO BASE
- C: IMPERMEABILIZACIÓN DE VIERTEAGUAS
- D: CARPINTERÍA
- E: IMPERMEABILIZACIÓN DE DINTEL
- F: IMPERMEABILIZACIÓN DE MOCHETA
- G: IMPERMEABILIZACIÓN DE PETO CUBIERTA
- H: IMPERMEABILIZACIÓN DE ARRANQUE

- 01: Placa de Fachada de hormigón polímero ULMA.
- 02: Escuadra a cerramiento base y forjado.
- 03: Montante vertical.
- 04: Aislamiento térmico.
- 05: Anclaje de fijación a forjado y cerramiento base.
- 06: Tornillo autorroscante de unión de montante con escuadra.
- 07: Perfil de arranque.
- 08: Perfil de arranque invertido.
- 09: Perfil guía continuo.
- 10: Tornillo autorroscante de unión de perfil guía a montante.
- 11: Tornillo autorroscante de unión de anclaje a perfil de arranque.
- 12: Tornillo autorroscante de unión de anclaje a perfil de arranque invertido.
- 13: Anclaje para unión de perfil de arranque invertido con montante.
- 14: Vierteaguas metálico.
- 15: Pegado elástico de vierteaguas.
- 16: Pegado elástico de placa de esquina sobre perfil guía.
- 17: Remate de esquina en Y.
- 18: Tornillo autorroscante de unión de perfil de esquina con perfil guía.
- 19: Remache.
- 20: Angular soporte.
- 21: Escuadra para unión de angular soporte con montante.
- 22: Tornillo autorroscante de unión de angular soporte a anclaje.
- 23: Dintel metálico.
- 24: Pegado elástico de dintel.
- 25: Orificio de evacuación de aguas.
- 26: Mocheta metálica.
- 27: Albardilla metálica.
- 28: Pegado elástico de albardilla.
- 29: Pieza de bloqueo.
- 30: Tornillo autorroscante de unión de pieza de bloqueo a perfil guía.
- 31: Rejilla antioedores.
- 32: Escuadra para unión de rejilla antioedores a montante.
- 33: Tornillo autorroscante de unión de unión de rejilla antioedores a anclaje.
- Sa: Salida de aire.
- Ea: Entrada de aire.