



# FACHADA VENTILADA SISTEMA VERTICAL (SECCIÓN TIPO)

Sección Vertical

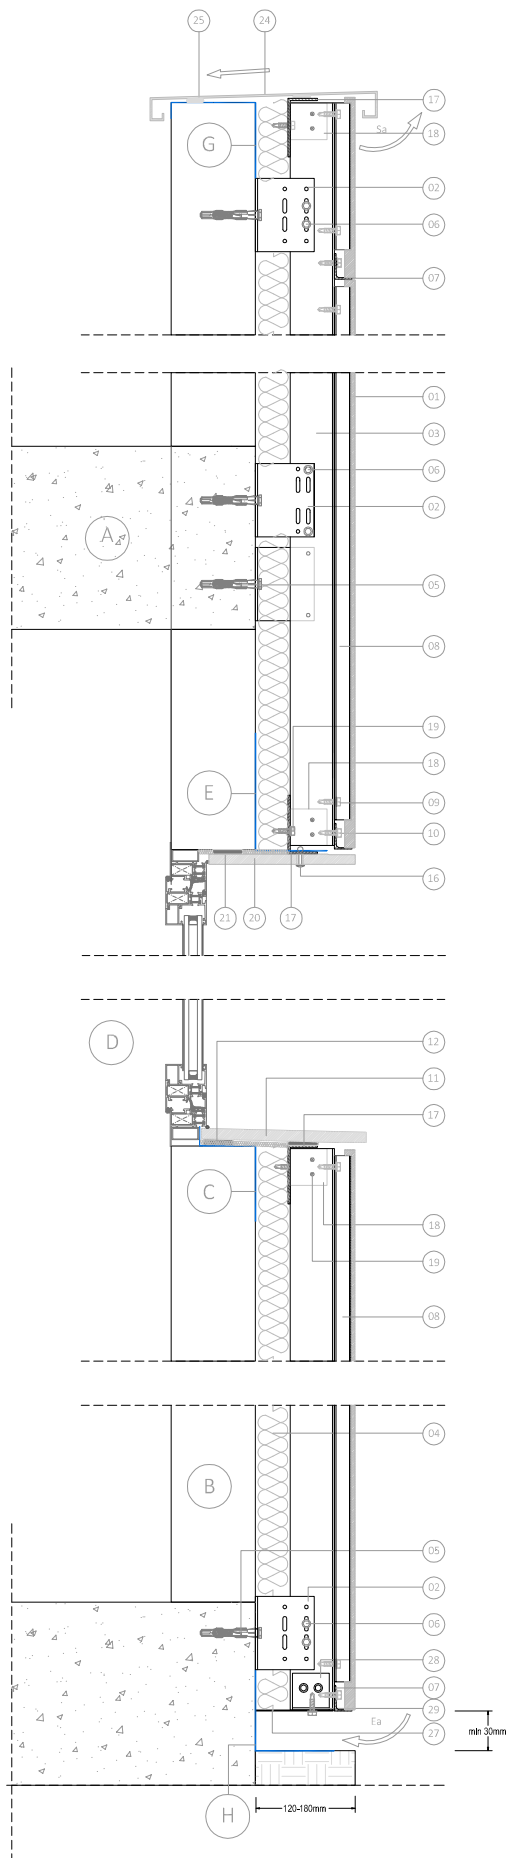

Sección Horizontal

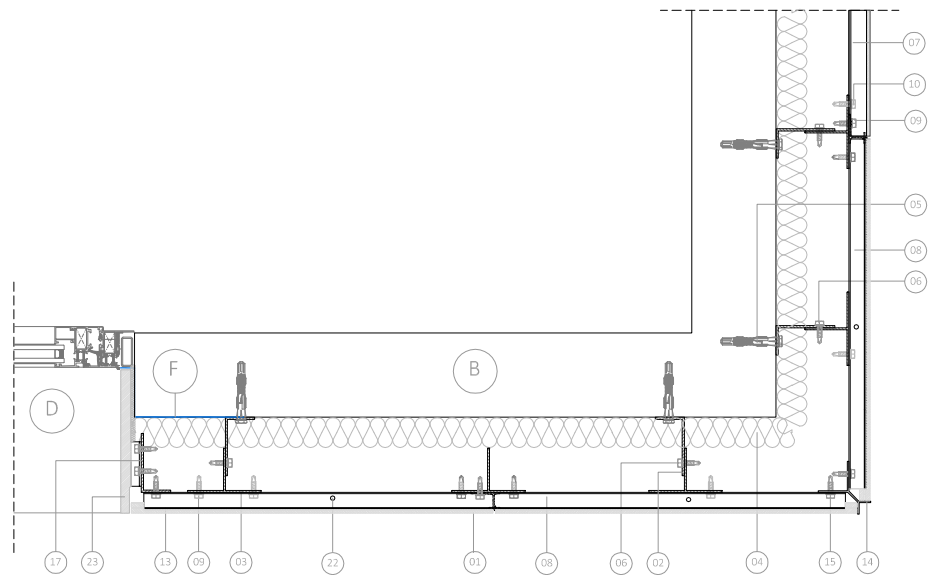

- A: FORJADO DE HORMIGÓN
- B: CERRAMIENTO BASE
- C: IMPERMEABILIZACIÓN DE VIERTEGUAS
- D: CARPINTERÍA
- E: IMPERMEABILIZACIÓN DE DINTEL
- F: IMPERMEABILIZACIÓN DE MOCHETA
- G: IMPERMEABILIZACIÓN DE PETO CUBIERTA
- H: IMPERMEABILIZACIÓN DE ARRANQUE

- 01: Placa de Fachada de hormigón polímero ULMA.
- 02: Escuadra a cerramiento base y forjado.
- 03: Montante vertical.
- 04: Aislamiento térmico.
- 05: Anclaje de fijación a forjado y cerramiento base.
- 06: Tornillo autorroscante de unión de montante con escuadra.
- 07: Perfil de soporte.
- 08: Perfil guía continuo.
- 09: Tornillo autorroscante de unión de perfil guía al montante vertical.
- 10: Tornillo autorroscante de unión de perfil soporte al montante vertical.
- 11: Vierteaguas de hormigón polímero ULMA.
- 12: Pegado elástico de vierteaguas.
- 13: Pegado elástico de placa de esquina sobre perfil guía.
- 14: Remate de esquina en Y.
- 15: Tornillo autorroscante de unión de perfil de esquina con perfil guía.
- 16: Remache.
- 17: Angular soporte.
- 18: Escuadra para unión de angular soporte con montante.
- 19: Tornillo autorroscante de unión de angular soporte a escuadra.
- 20: Dintel de hormigón polímero ULMA.
- 21: Pegado elástico de dintel.
- 22: Orificio de evacuación de aguas.
- 23: Mocheta de hormigón polímero ULMA.
- 24: Albardilla metálica.
- 25: Pegado elástico de albardilla.
- 26: Tornillo autorroscante de unión de pieza de bloqueo a perfil guía.
- 27: Rejilla antioedores.
- 28: Escuadra para unión de rejilla antioedores a montante.
- 29: Tornillo autorroscante de unión de unión de rejilla antioedores a escuadra.
- Sa: Salida de aire.
- Ea: Entrada de aire.