



CERRAMIENTO SISTEMA HORIZONTAL (SECCIÓN TIPO)

Sección Vertical

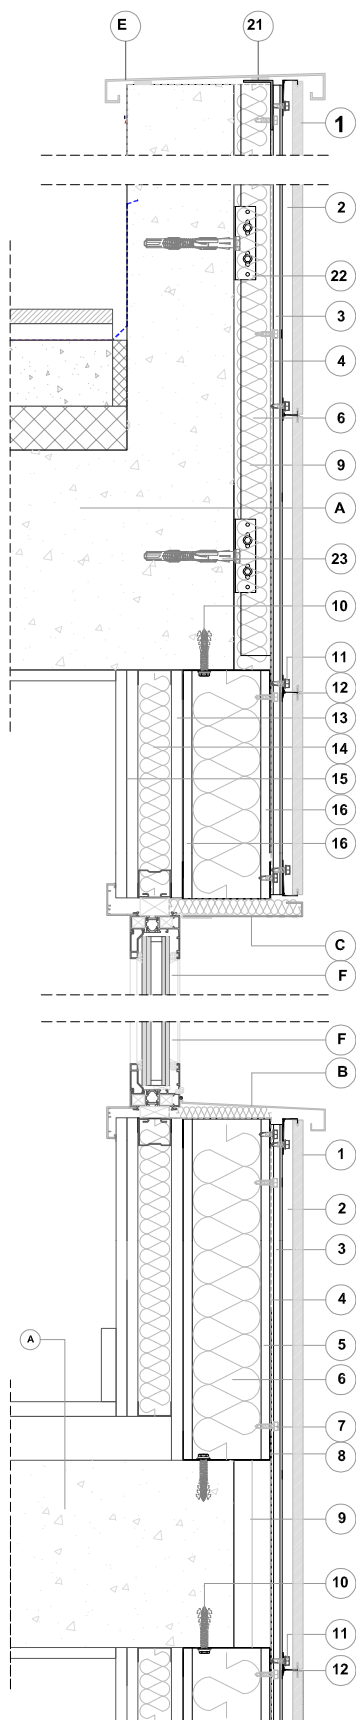

Sección Horizontal

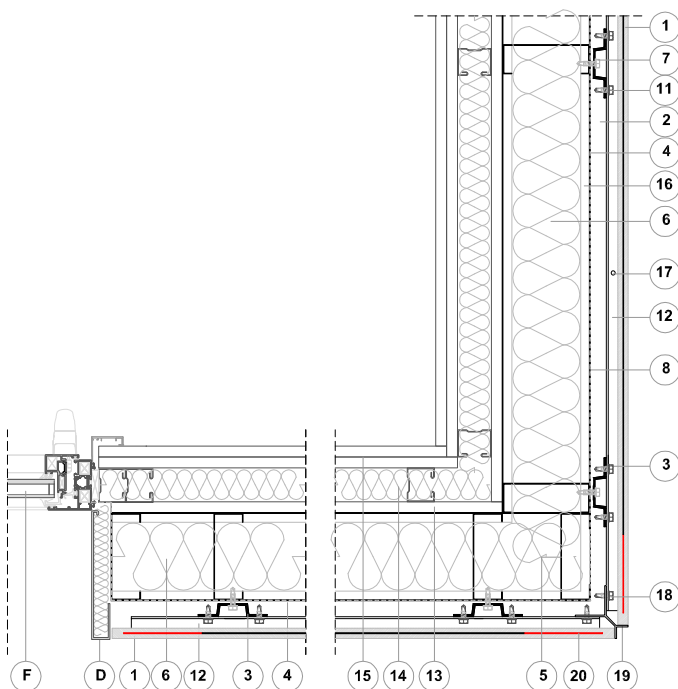

- A: FORJADO
B: VIERTEAGUAS METÁLICO
C: DINTEL METÁLICO
D: MOCHETA METÁLICA
E: ALBARDILLA METÁLICA
F: CARPINTERÍA

- 1: Placa de Fachada de hormigón polímero de ULMA.
2: Cámara de aire ventilada.
3: Perfil "Ω" vertical.
4: Lámina TERMOREFLECTIVA.
5: Perfil "C" vertical.
6: Aislamiento térmico.
7: Tornillo autorroscante de unión de "Ω" con "C".
8: Perfil "U" horizontal.
9: Rotura de puente térmico con aislamiento térmico.
10: Taco de fijación a forjado.
11: Tornillo autorroscante de unión de perfil guía a "Ω".
12: Perfil guía continuo.
13: Placa de yeso laminado.
14: Cámara de trasdosado con aislamiento térmico.
15: Doble placa de cartón yeso en trasdosado.
16: Cámara estanca.
17: Orificio de evacuación de aguas.
18: Tornillo autorroscante de fijación de perfil de esquina.
19: Remate esquina en Y.
20: Pegado elástico de placa de esquina sobre perfil guía.
21: Pegado elástico de albardilla metálica.
22: Anclaje a peto de cubierta.
23: Taco de fijación a peto de cubierta.