


Detalle A

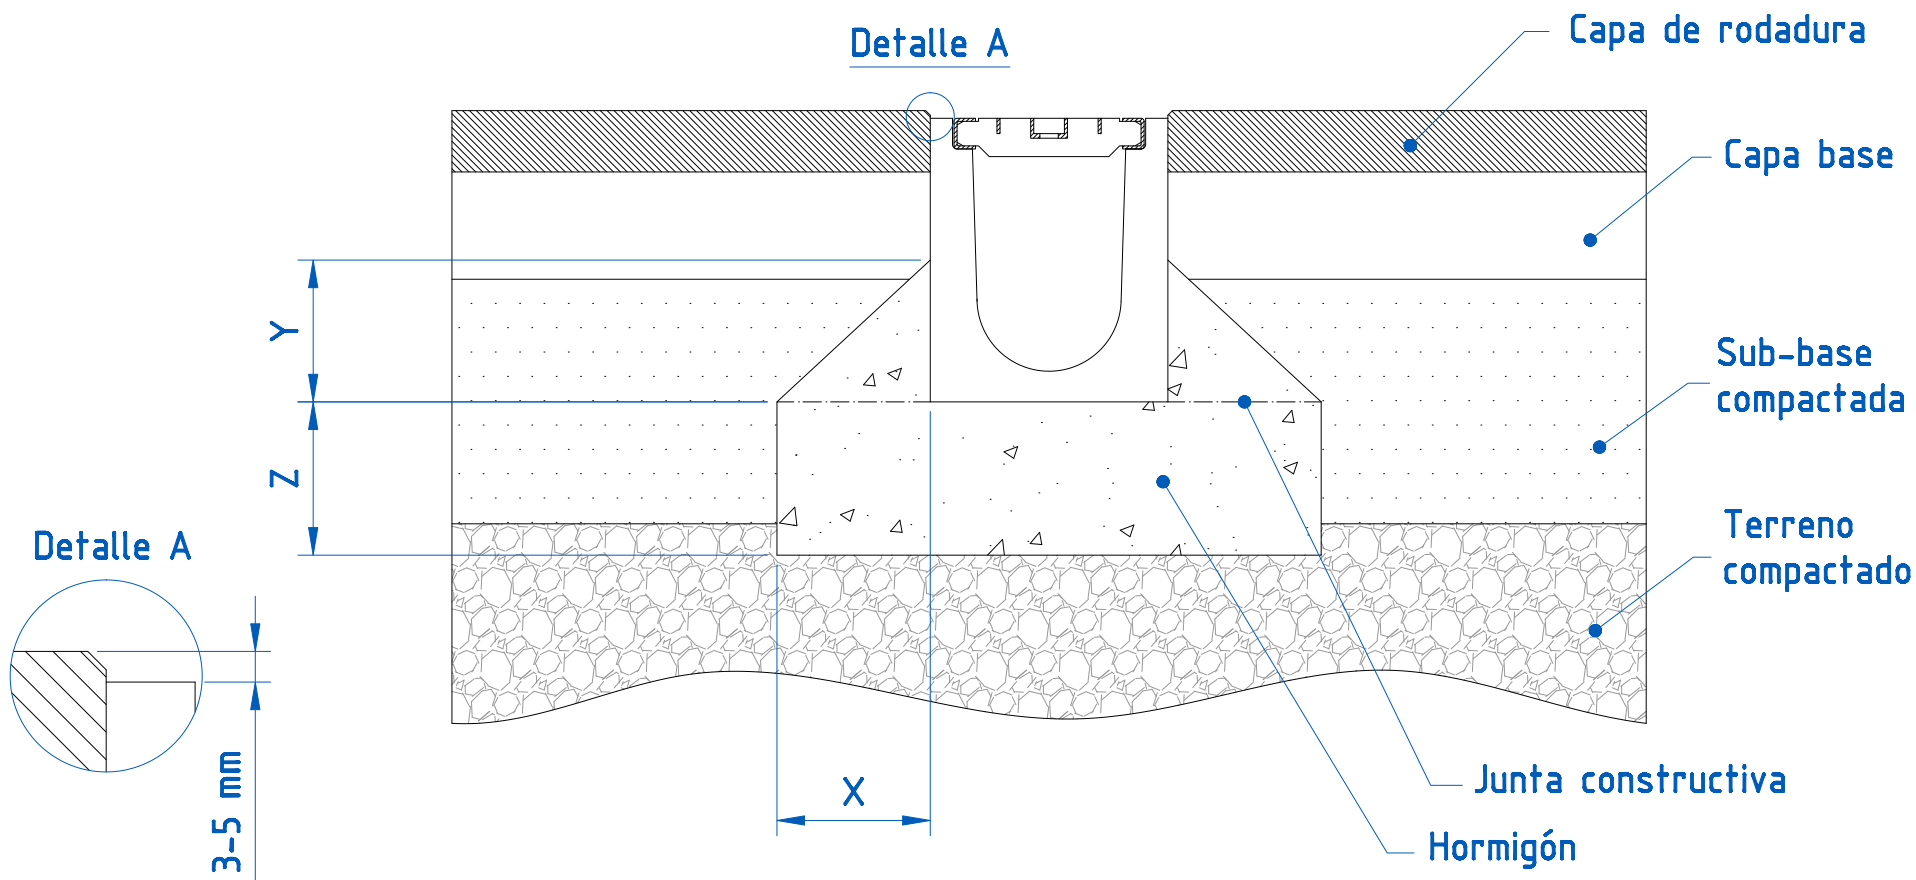

CLASE DE CARGA según norma EN 1433	A15	B125	C250	D400	E600	F900
Tipo de hormigón según norma EN 206-1	C 12/15 (X0)	C 12/15 (X0)				
Distancias mínimas (mm)	X	100	100			
	Y	50	50			
	Z	100	100			

Condiciones mínimas de instalación. Para más detalle consultar instrucciones de instalación. Es responsabilidad del cliente asegurarse de que las instrucciones de instalación sean compatibles con la naturaleza del suelo.

Tipo de instalación:	ASFALTO
Clases de carga:	A15-B125
Canales tipo:	Sport D100-M100V system

Revisión: 2012-05



ARCHITECTURAL SOLUTIONS



Tel.: +34 943 78 06 00
info@ulmaarchitectural.com
ulmaarchitectural.com