


SOBRE ESPACIO EXTERIOR

SOBRE ESPACIO INTERIOR

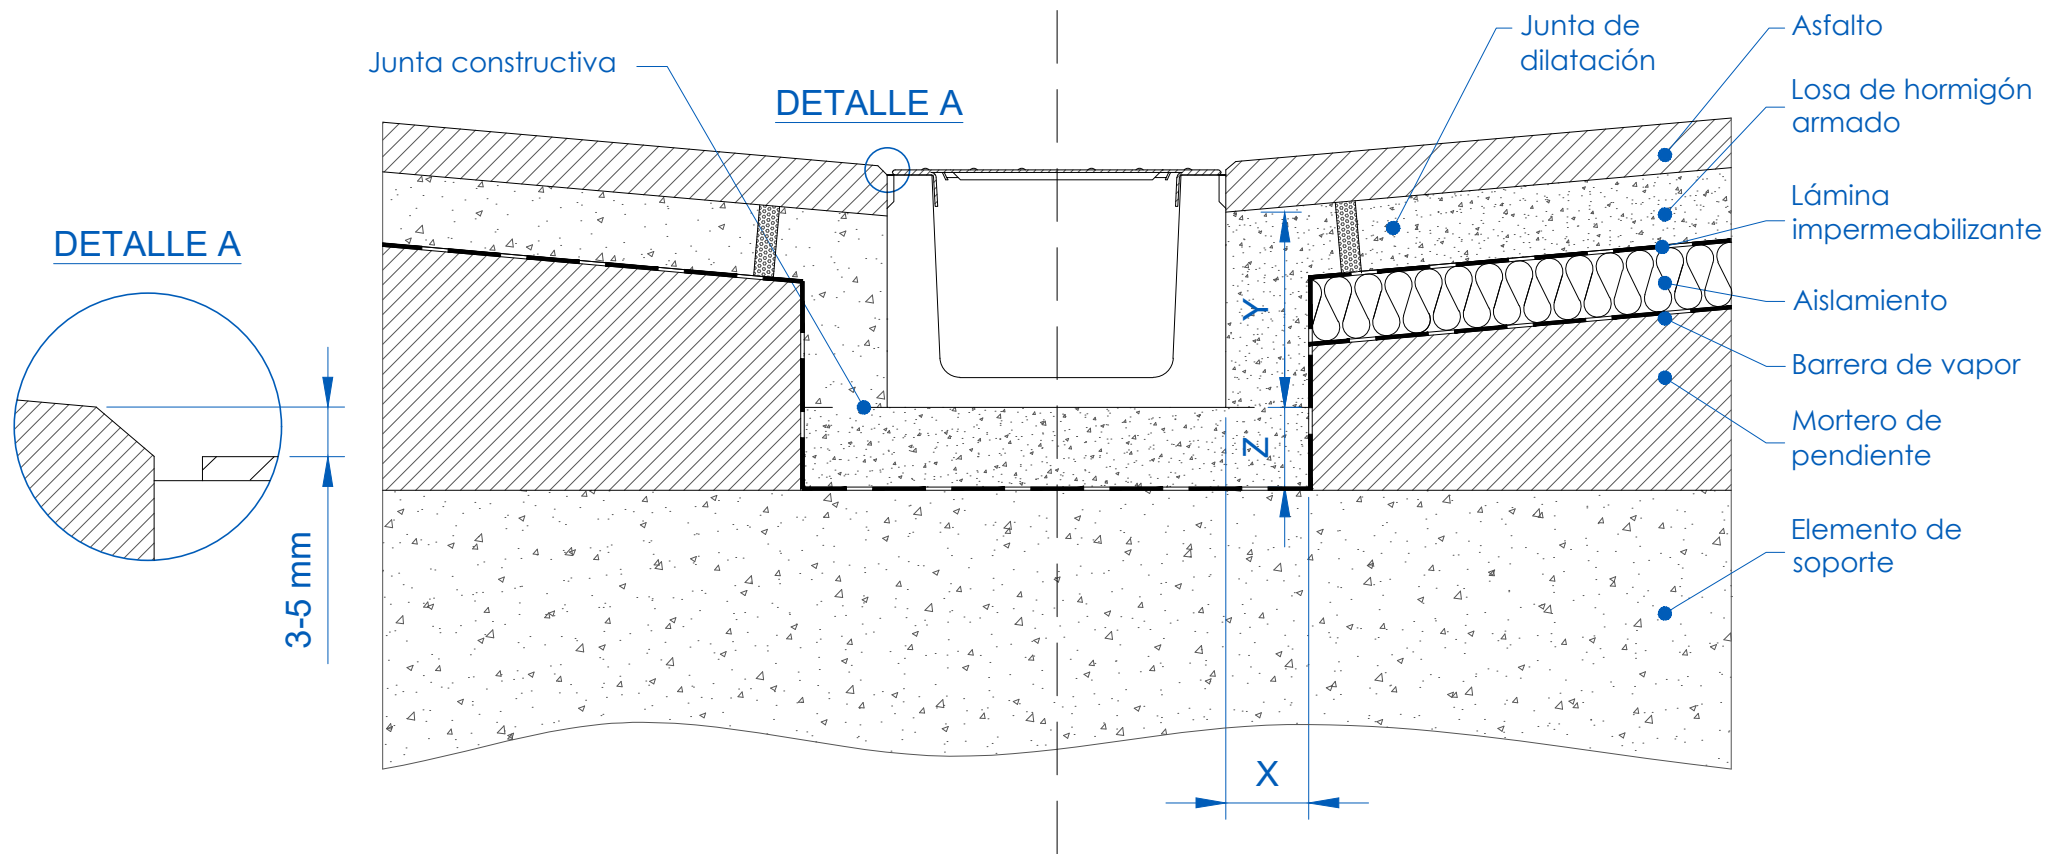

| | | | | | | | |
|--|------------|------------------------------|------------------------------|------------------------------|------|------|--|
| CLASE DE CARGA según norma EN 1433 | A15 | B125 | C250 | D400 | E600 | F900 | Tipo de instalación: ASFALTO |
| TIPO DE HORMIGÓN según norma EHE - 08 | HM-25 (X0) | HM-25 (X0) | HM-25 (X0) | | | | Clases de carga: A15 - B125 - C250 |
| DISTANCIAS MÍNIMAS (mm) | X | 50 | 50 | 160 | | | Canales tipo: SELF system |
| | Y | hasta el nivel del pavimento | hasta el nivel del pavimento | hasta el nivel del pavimento | | | |
| | Z | 50 | 50 | 160 | | | |

Condiciones mínimas de instalación. Para más detalle consultar instrucciones de instalación. Es responsabilidad del cliente asegurarse de que las instrucciones de instalación sean compatibles con la naturaleza del suelo.

Revisión:



ARCHITECTURAL SOLUTIONS



Tel.: +34 943 78 06 00
info@ulmaarchitectural.com
ulmaarchitectural.com